


バックヤード棟 2階 事務室

別紙 レイアウト図1


単位：mm

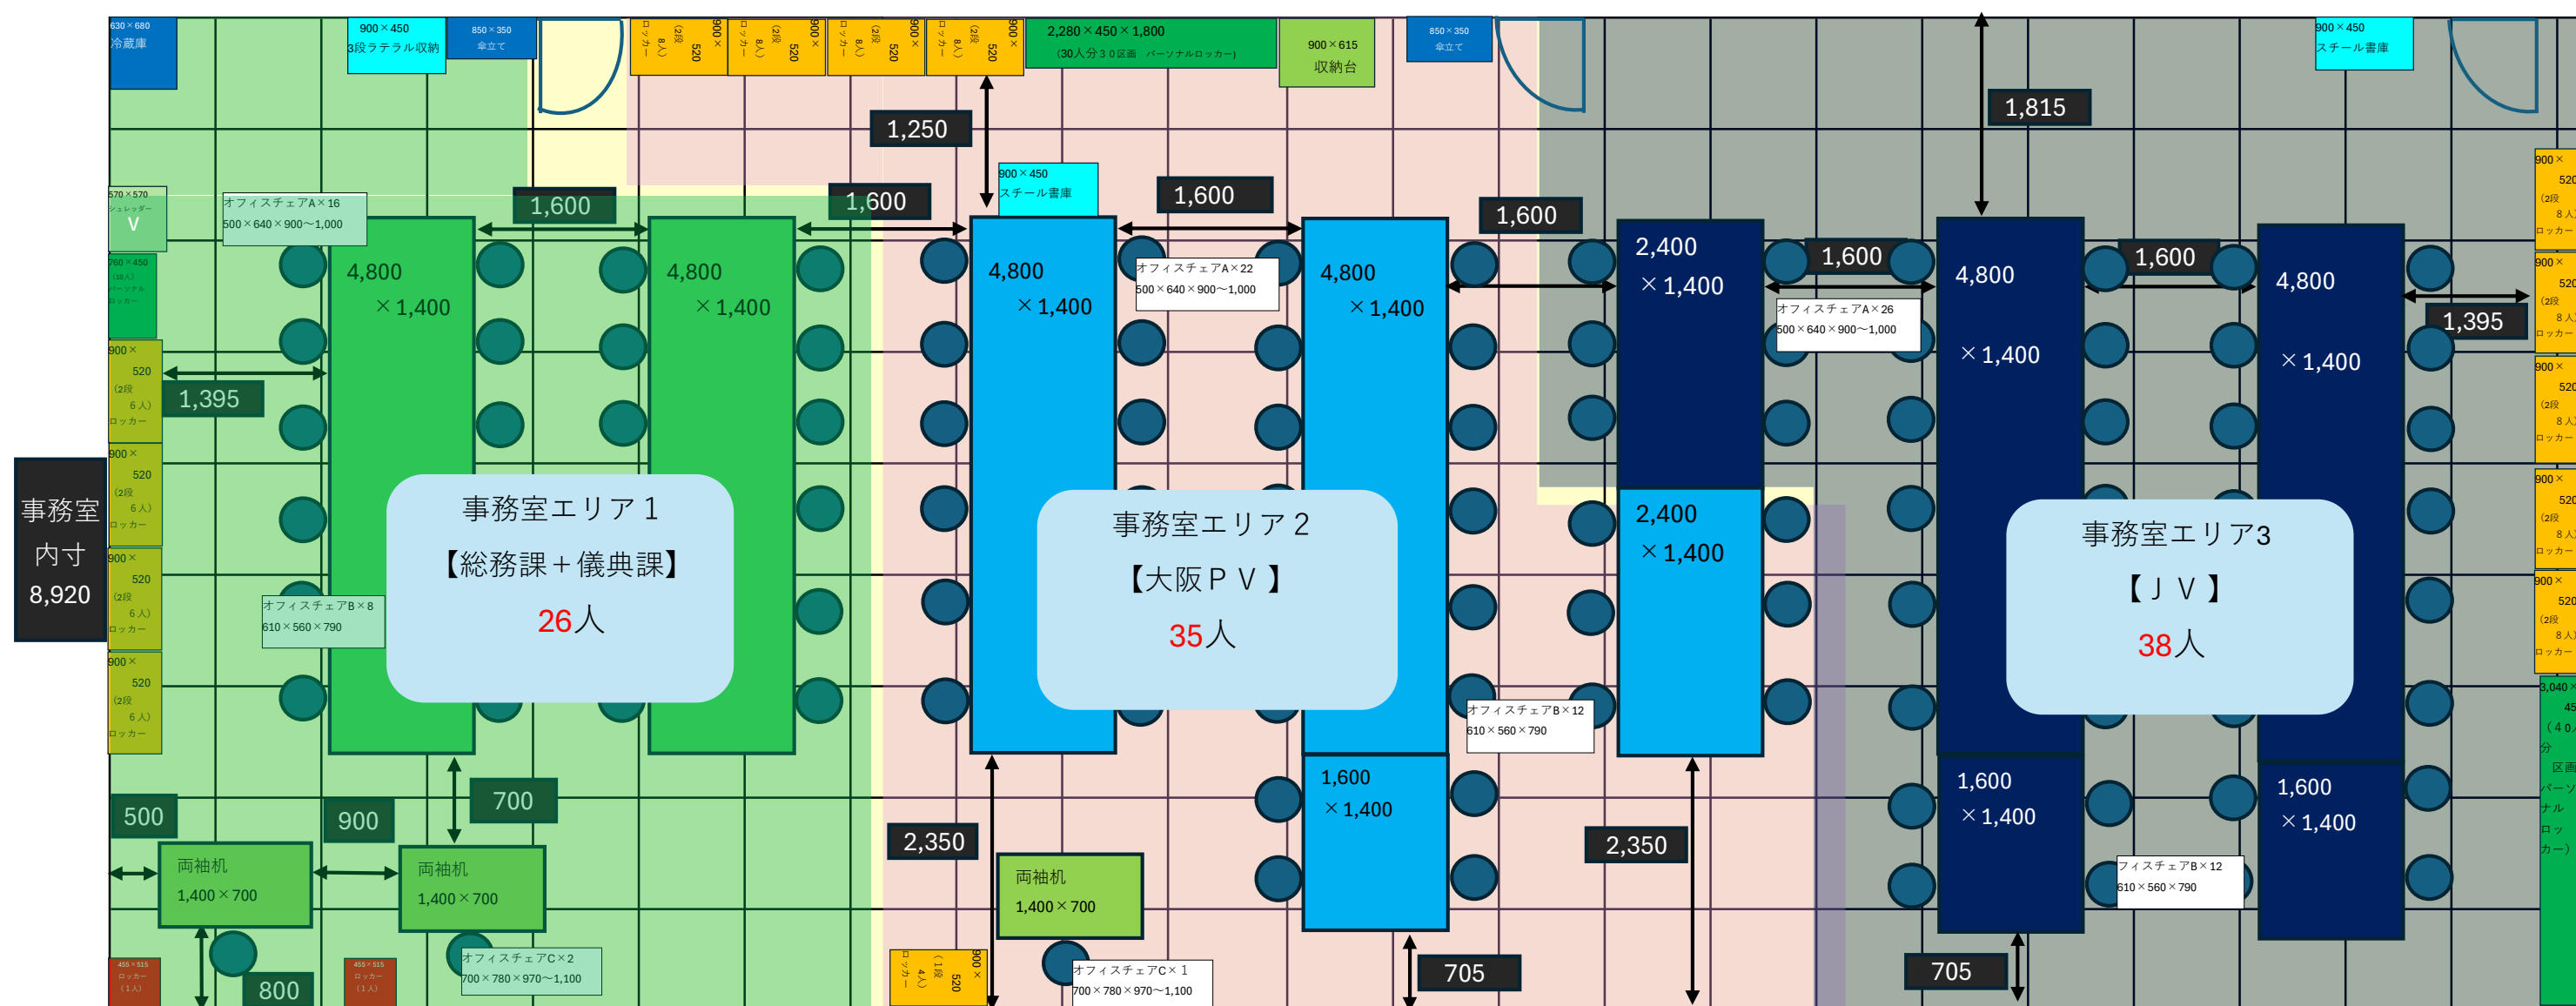

※事務備品等の寸法は最大値。
また、表記寸法は差異が生じることがある。

バックヤード棟 2 階 万博推進局控室

単位：mm

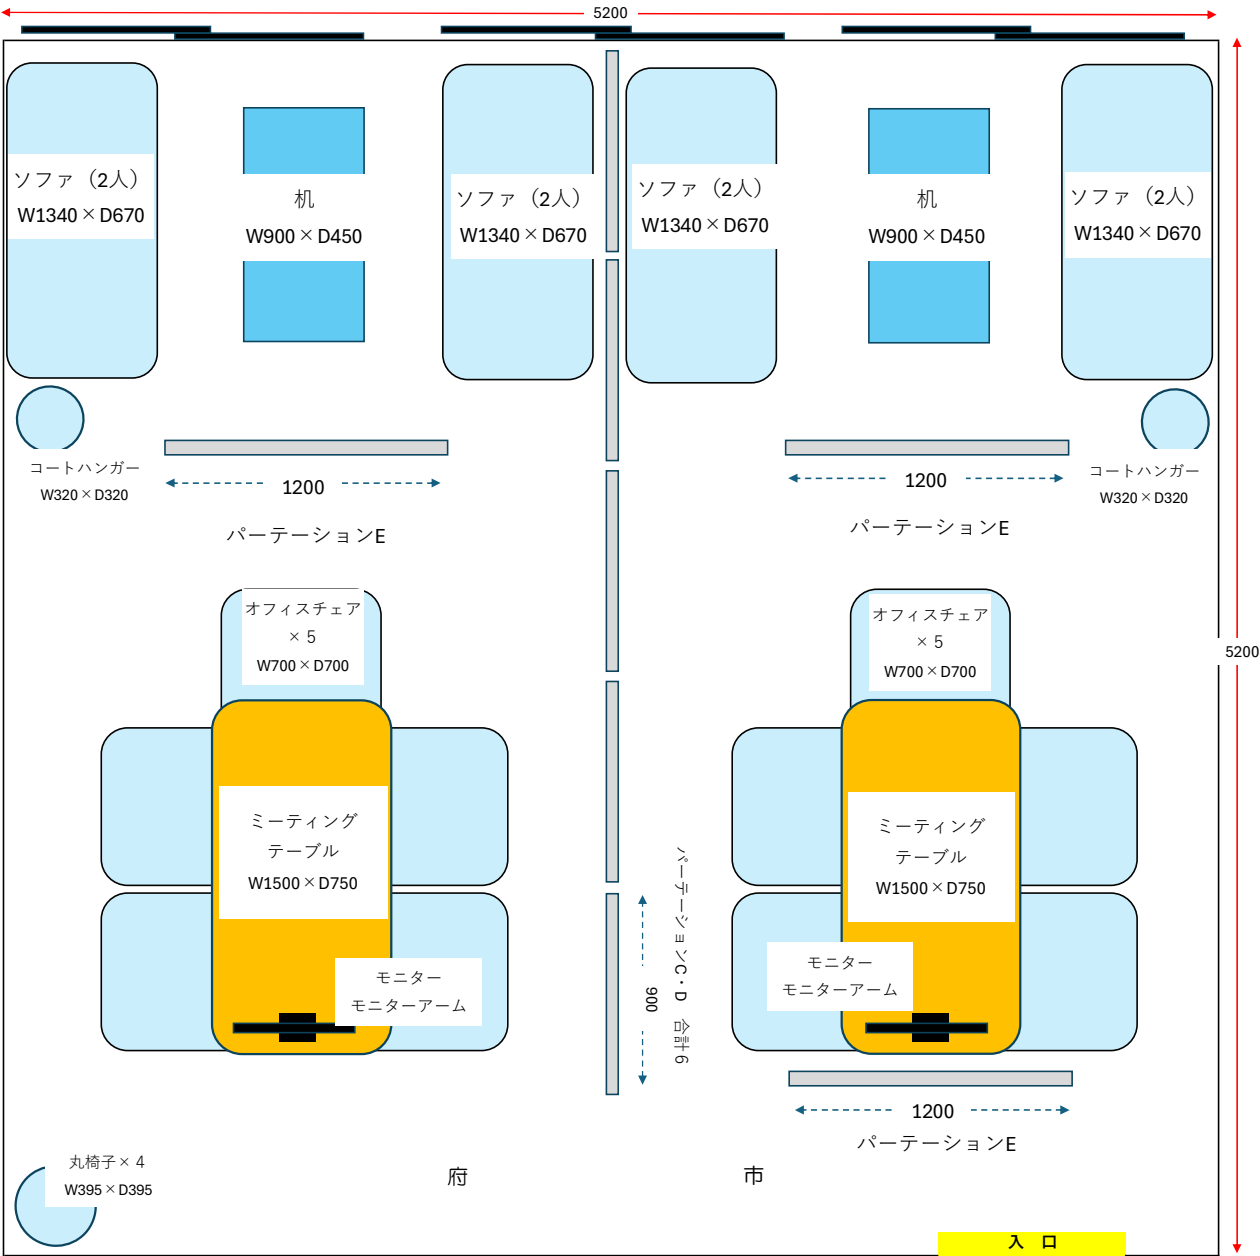

※事務備品等の寸法は最大値。
また、表記寸法は差異が生じることがある。