


バックヤード棟1階 平面図

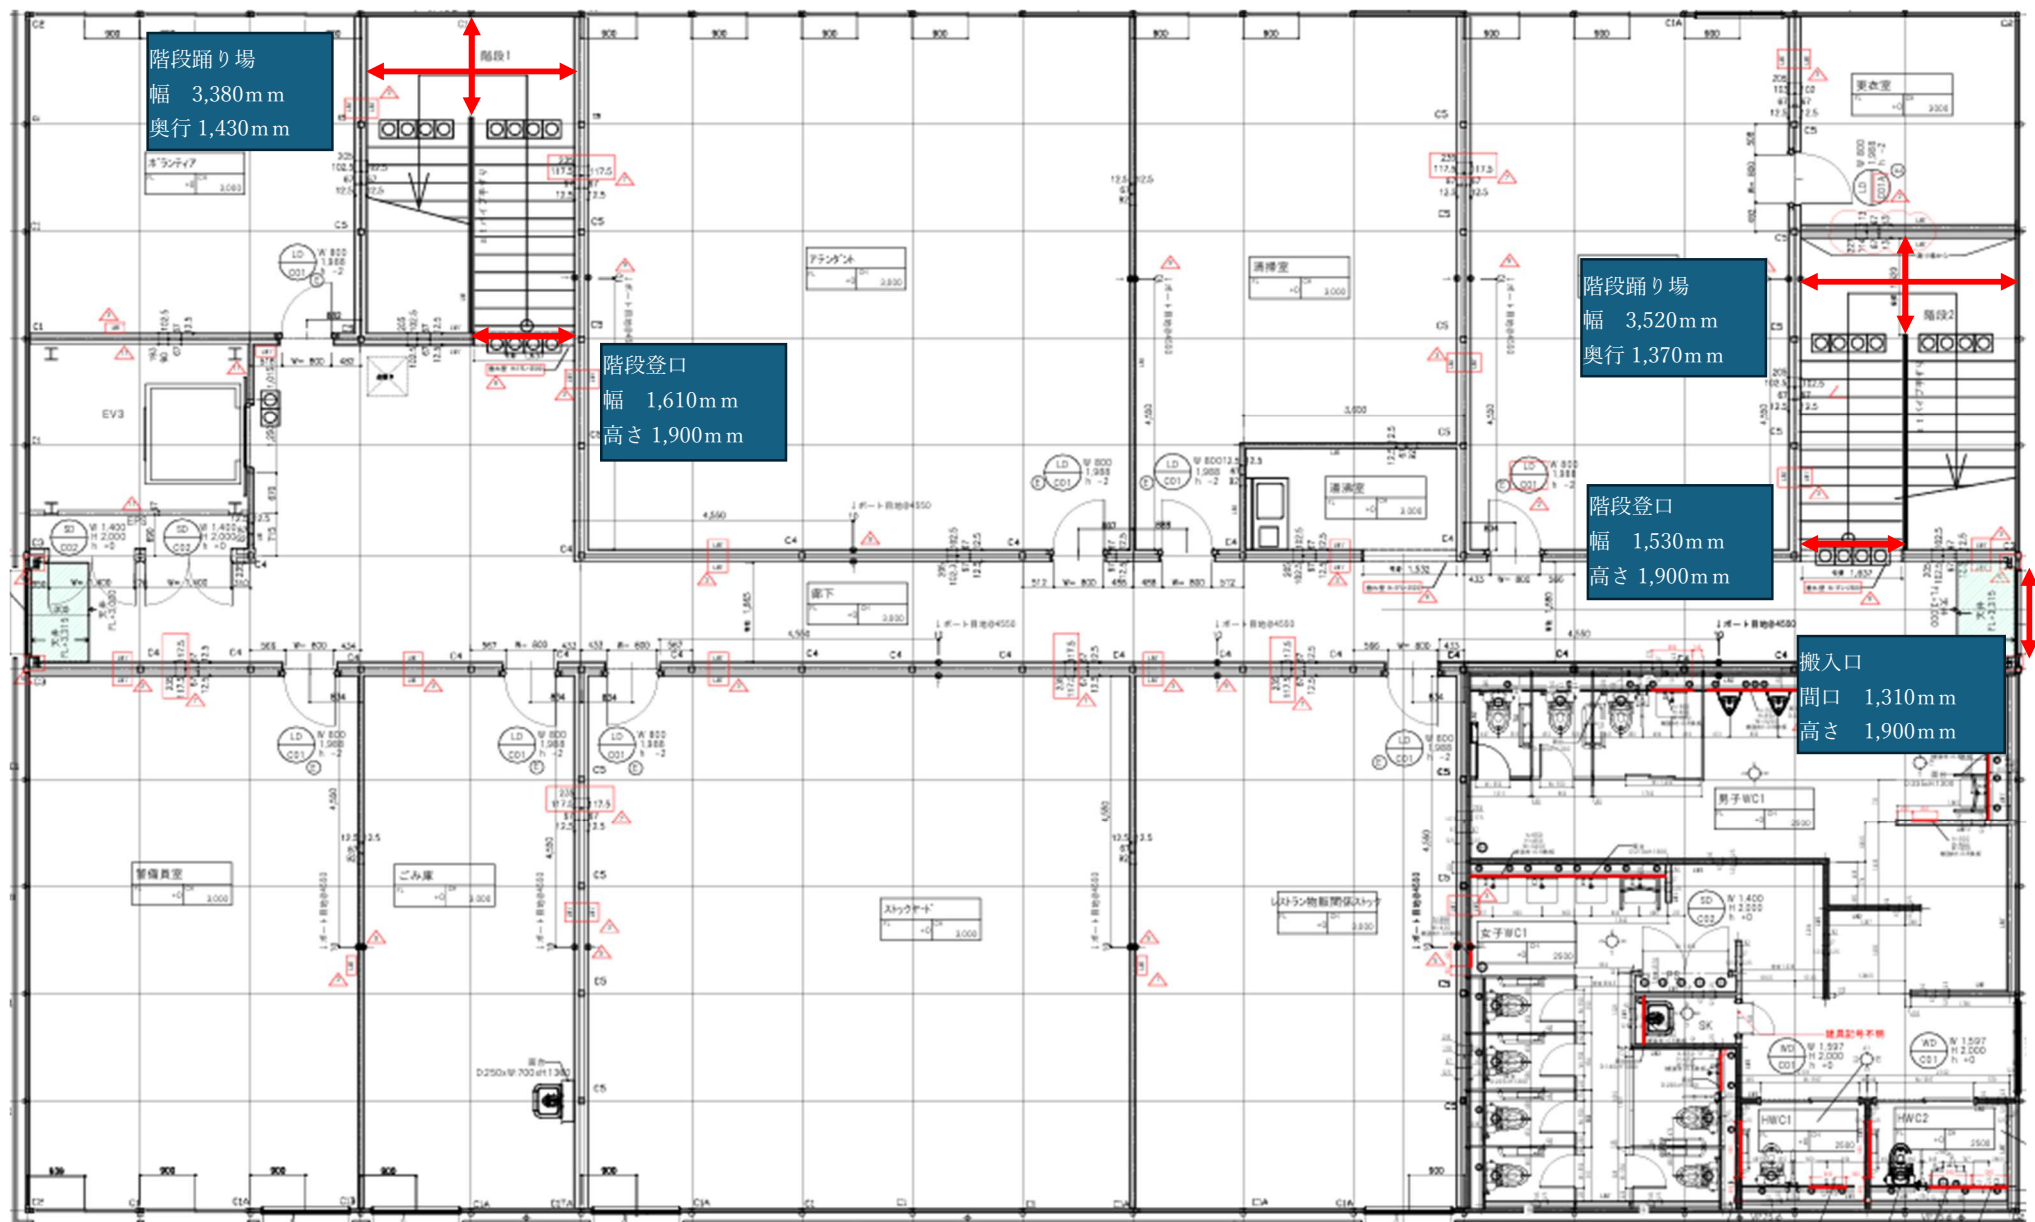

バックヤード棟2階 平面図

